


Amministrazione del Territorio
CANTO FABBRICATI
Ufficio Provinciale di
Verbano Cusio Ossola

chioda n. 1 Scala 1:500

Dichiarazione protocollo n. _____ del _____ Planimetria di u.i.u. in Comune di Mergozzo Strada Provinciale Mergozzo-montorfano		civ. SNC
Identificativi Catastali: Sezione: Foglio: 39 Particella: 381 Subalterno:	Compilata da: Massimo Marco Iscritto all'albo: Geometri	Prov. Verbano Cusio Ossol N. 486

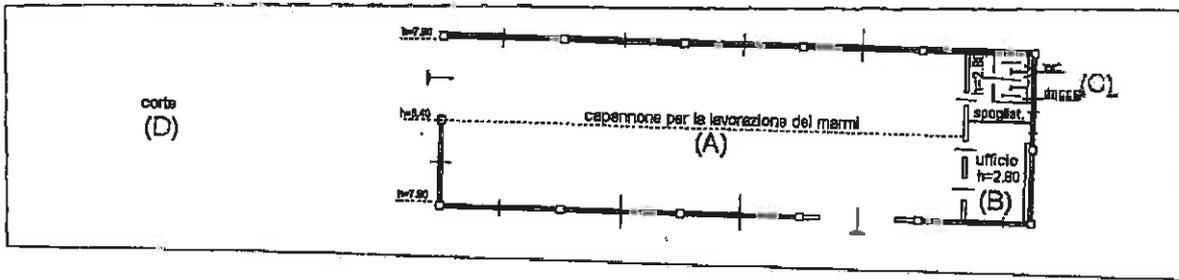

PIANTA PIANO TERRA

Massimo Marco

