


MODULO DOMANDA DI
VARIANTE ALLA
CONCESSIONE



Provincia Del Verbano Cusio Ossola
PROTOCOLLO GENERALE
N. 0014621 del 09/05/2014

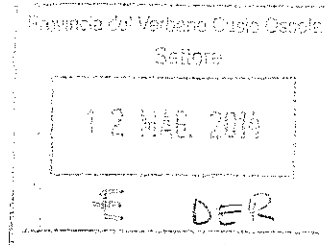

Alla PROVINCIA DEL VERBANO CUSIO OSSOLA
SETTORE V – AMBIENTE GEORISORSE TUTELA
FAUNISTICA
Via dell' Industria n. 25
28924 VERBANIA

OGGETTO: D.P.G.R. 29 luglio 2003 n. 10/R – Domanda per variante alla concessione di derivazione
d'acqua ad uso/i DOMESTICO (vedi elenco usi allegato, pag. 5)
rilasciata daPROVINCIA DEL VCO..... con provvedimento n. 169... del21/03/2007...

Il/La sottoscritto/a ⁽¹⁾GUIDONI CARLO ANTONIO....., nato/a aMILANO..... (Prov. MI)
il26/01/1947....., Codice FiscaleGDN CLN 47A26 F205K....., residente a ...SAN GIULIANO
MILANESE.....(Prov.MI) in Via ...PETRARCA..... n. .14..., Telefono02/9840430....., E-mail
.....carletto.c47@gmail.com.....

in qualità diPROPRIETARIO.....

del/della ^(specificare ragione sociale)

con sede legale a (Prov.) in Via n.

con unità locale a (Prov.) in Via n.

Codice Fiscale, Partita I.V.A.

Telefono, Fax, E-mail

con domicilio legale a (Prov.) in Via

CHIEDE ⁽²⁾

NO SENZA NOME

la variante alla concessione di derivazione d'acqua da DOMESTICO..... rilasciata da
.....PROVINCIA DEL VCO con provvedimento n. ...169..... in data 21/03/2007.. con la quale
venne assentita la portata massima di1,00..... l/s e la portata media di0,032..... l/s ad
uso/iDOMESTICO.....

DICHIARA

che per effetto della variante richiesta i termini di concessione risulteranno i seguenti:

QUANTITATIVI IDRICI COMPLESSIVI:

portata massima istantanea (Q max):1,00..... litri/secondo (l/s)

portata media annua (Q med):0,032..... litri secondo (l/s)

volume massimo annuo (V max):1.000..... metri cubi (mc)

DI CUI (da compilarsi per ogni singola opera di presa)

Q max l/s 1,00....., Q med l/s 0,032....., V max mc 1.000..... da
Q max l/s , Q med l/s , V max mc da
Q max l/s , Q med l/s , V max mc da

E DI CUI

ad uso DOMESTICO....., Q max l/s , Q med l/s , V max mc
ad uso , Q max l/s , Q med l/s , V max mc
ad uso , Q max l/s , Q med l/s , V max mc

In particolare la variante richiesta consiste in: (evidenziare in che modo le opere esistenti si modificano per effetto della realizzazione degli interventi proposti) ⁽³⁾ SPOSTAMENTO DEL PUNTO DI PRESA UTILIZZANDO DI COMUNE ACCORDO LO STESSO PUNTO DI PRESA DEL SIG. BASTITA FABRIZIO IN CORSO DI DEFINIZIONE.....
.....

Tipologia dello specifico uso della derivazione (vedi elenco pag.5)

- ☐ Uso potabile: n. abitanti serviti ⁽⁴⁾
- ☐ Uso agricolo: superficie ha , incidenza % ⁽⁵⁾
- o a bocca tassata
 - o a bocca non tassata
- ☐ Uso energetico: salto *m* , potenza nominale media annua *kW* , produzione media annua *GWh* , potenza complessiva installata *kW* , turbine *n.* di tipo..... ⁽⁶⁾
- ☐ Uso piscicolo: peso vivo *T* , vasche *n.* , capienza *mc* ⁽⁷⁾
- ☐ Uso produzione di beni e servizi: modo di impiego dell'acqua nel processo produttivo ⁽⁸⁾
- ☐ Uso riqualificazione dell'energia: portata istantanea max di pompaggio l/s , dislivello *m* , potenza nominale media di pompaggio *kW* ⁽⁹⁾
- ☐ Uso lavaggio inerti: tecniche di lavaggio ⁽¹⁰⁾
- ☐ Uso zootecnico: peso vivo *T* , capi *n.* , tipo allevamento ⁽¹¹⁾
- ☒ Uso civile e domestico: utilizzo effettivo ..PER INNAFFIAMENTO ORTI E GIARDINO ha 00.43.86... ⁽¹²⁾

NUMERO ALLEGATI TECNICI:

(documentazione da presentarsi integralmente, a pena di rigetto per improcedibilità)

○ PER VARIANTE NON SOSTANZIALE

La domanda e gli allegati tecnici di cui all'Allegato A parti II, III, IV, V del D.P.G.R. 29/07/2003 n. 10/R devono essere presentati sempre in:

- n. 1 originale + n. 1 copia

○ PER VARIANTE SOSTANZIALE

La domanda e gli allegati tecnici di cui all'Allegato A parti II, III, IV, V del D.P.G.R. 29/07/2003 n. 10/R devono essere presentati sempre in:

- n. 1 originale + n. 1 copia + n. 1 copia in caso di progetto con opere in alveo;
- n. 1 copia della sintesi non tecnica ove prevista ovvero del progetto della derivazione, nonché della corografia e planimetria per ogni Comune nel cui territorio insistono le opere *(con esclusione delle derivazioni soggette a procedura semplificata)*
- n. 1 copia della sintesi non tecnica ove prevista ovvero del progetto della derivazione, nonché della corografia e planimetria per ogni Comune Rivieraasco interessato *(solo per uso produzione energia elettrica; con esclusione delle derivazioni soggette a procedura semplificata)*;

Allegando inoltre, a seconda della tipologia di istanza, la documentazione di seguito descritta:

☐ Derivazioni da corpi idrici superficiali con portata massima richiesta maggiore di 100 l/s:

- + n. 2 Copie della sintesi non tecnica
- + n. 2 Copie della planimetria
- + n. 2 Copie della corografia

Inoltre in caso di:

Uso potabile

+ n. 2 Copie della sintesi non tecnica, della planimetria e della corografia

Derivazione che comporti interventi, impianti o opere in un'area protetta

+ n. 1 Copia della sintesi non tecnica, della planimetria e della corografia

Grande derivazione

+ n. 1 Copia della sintesi non tecnica, della planimetria e della corografia

Derivazione con invasi o sbarramenti di ritenuta

+ n. 1 Copia della sintesi non tecnica, della planimetria e della corografia

☐ Altre derivazioni da corpi idrici superficiali:

- + n. 2 Copie del progetto della derivazione
- + n. 2 Copie della planimetria
- + n. 2 Copie della corografia

Inoltre in caso di:

Uso potabile

+ n. 2 Copie del progetto della derivazione, della planimetria e della corografia

Derivazione che comporti interventi, impianti o opere in un'area protetta

+ n. 1 Copia del progetto della derivazione, della planimetria e della corografia

Derivazione con invasi o sbarramenti di ritenuta

+ n. 1 Copia del progetto della derivazione, della planimetria e della corografia

☐ Derivazioni da pozzo e da sorgente:

▪ + n. 2 Copie del progetto della derivazione

▪ + n. 2 Copie della planimetria

▪ + n. 2 Copie della corografia

Inoltre in caso di:

Uso potabile

+ n. 2 Copie del progetto della derivazione, della planimetria e della corografia

+ n. 1 Copia del progetto della derivazione, della planimetria e della corografia, per ogni Comune i cui

limiti territoriali si trovano entro 500 m dall'opera di captazione prevista

Derivazione che comporti interventi, impianti o opere in un'area protetta

+ n. 1 Copia del progetto della derivazione, della planimetria e della corografia

Grande derivazione

+ n. 1 Copia del progetto della derivazione, della planimetria e della corografia

☐ Derivazioni soggette a procedura semplificata:

▪ + n. 1 Copia del progetto della derivazione

Inoltre in caso di:

Uso potabile

+ n. 2 Copie del progetto della derivazione

Derivazione che comporti interventi, impianti o opere in un'area protetta

+ n. 1 Copia del progetto della derivazione

☒ Si allega l'attestazione di avvenuto versamento alla Provincia dell'importo previsto per le spese di istruttoria.


Il richiedente DICHIARA inoltre di aver preso visione, ai sensi e per gli effetti di cui all'art. 13 del D.Lgs. 196/03, dell'allegata nota informativa in materia di trattamento dei dati personali.

Data, 07/05/2014

Firma

Se la firma non è apposta in presenza del dipendente incaricato allegare copia fotostatica di un documento di identità del sottoscrittore, secondo quanto previsto dall' art. 38, comma 3, del D.P.R. 445/2000.

RELAZIONE TECNICA

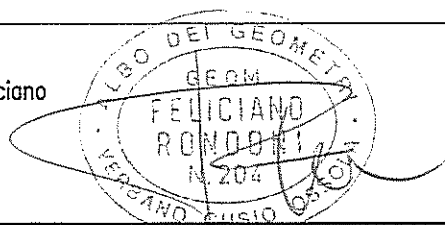	STUDIO INGEGNERIA "ENZO BERTINOTTI"		Data: APRILE 2014	Prot. 14/14
	di: Daniele BRIZIO	geometra	Via Stazione n° 2	
	Feliciano RONDONI	geometra	28802 MERGOZZO (VB)	
	Alberto PADULAZZI	ingegnere	Tel./Fax. 0323 80120 bert.ing@verbania.com	
			Agg.	Scala:
			Agg.	
			Agg.	Elaborato: A
			File proposta.dwg	
Committente: GUIDONI CARLO ANTONIO SAN GIULIANO MILANESE (MI) – VIA PETRARCA n°14				
Denominazione: VARIANTE ALLA CONCESSIONE DI ATTINGIMENTO n°169 del 21/03/2007 ACQUA AD USO DOMESTICO				
Il Progettista Rondoni Geom. Feliciano		Il Committente		
				

RELAZIONE TECNICA

A seguito dell'incarico affidato dal Sig. Guidoni Carlo Antonio, proprietario in Comune di Mergozzo dei terreni censiti al catasto terreni foglio n°27 particelle 751, 752, 211 e 218 si è proceduto a predisporre la documentazione necessaria ad avviare la pratica di richiesta di "variante" alla concessione di derivazione d'acqua ad uso domestico dal corpo idrico denominato "Rio Senza Nome" rilasciata con provvedimento n.169 del 21/03/2007.

L'opera è finalizzata all'innaffiamento di orti e giardini dei terreni ubicati in prossimità della casa d'abitazione censita al catasto terreni al foglio 27 particella 751, e relativi giardini censiti al catasto terreni al foglio 27 particelle 752, 211 e 218.

I terreni interessati dall'irrigazione sono individuati nella planimetria catastale allegata alla presente domanda.

Il punto di presa esistente nel Rio verrà abbandonato e verrà spostato di circa 46 m utilizzando di comune accordo lo stesso punto di presa del Sig. Bastita Fabrizio in corso di definizione.


Il punto di presa nel Rio, previsto a lato della sponda dx del Rio Senza Nome a quota 334,95 m , sarà realizzato tramite una tubazione in polietilene inserita in una vaschetta naturale in roccia nel corpo idrico a circa 20/30 cm di profondità, il prelievo avverrà per gravità e l'acqua prelevata verrà convogliata nella zona di utilizzo per mezzo della stessa tubazione a quota 308,15 m.

La tubazione sarà realizzata in polietilene del diametro esterno di 32 mm per circa 39 ml con dislivello di 22 ml, fino ad innestarsi al tratto esistente, già autorizzato, con una tubazione in PE del medesimo diametro (32 mm esterno) dello sviluppo di 37 ml ed un dislivello di 4 ml. con portata limite massima di 1 l/s.


La derivazione prevista preleverà l'acqua secondo i quantitativi idrici indicati nella domanda di concessione.

Mergozzo li, aprile 2014

Il tecnico:

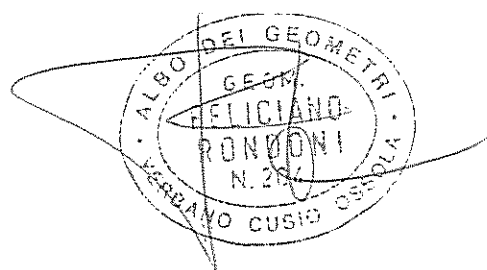

OPERA DI PRESA

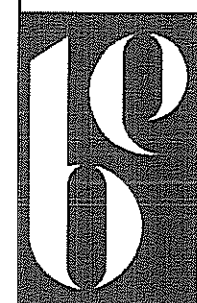

STUDIO INGEGNERIA

"ENZO BERTINOTTI"

di: Daniele BRIZIO geometra
Feliciano RONDONI geometra
Alberto PADULAZZI ingegnere

Via Stazione n° 2
28802 MERGOZZO (VB)
Tel./Fax. 0323 80120
bert.ing@verbania.com

Data: APRILE 2014	Prot. 14/14
Agg.	Scala: 1:20
Agg.	
Agg.	Elaborato: 2
File proposta.dwg	


Committente:

GUIDONI CARLO ANTONIO
SAN GIULIANO MILANESE (MI) – VIA PETRARCA n°14


Denominazione:

VARIANTE ALLA CONCESSIONE DI ATTINGIMENTO n°169 del 21/03/2007
ACQUA AD USO DOMESTICO


Il Progettista
Rondoni Geom. Feliciano

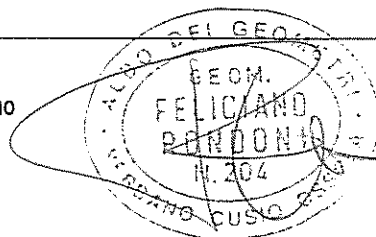

Il Committente

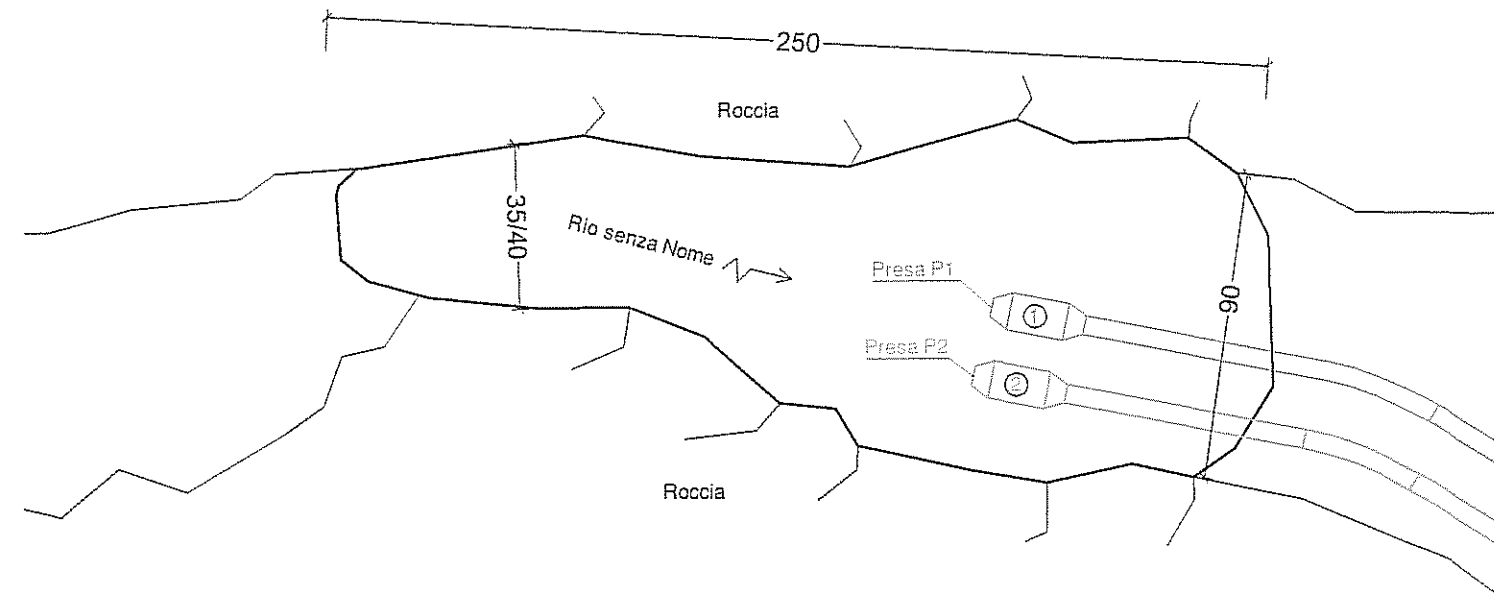


PIANTA

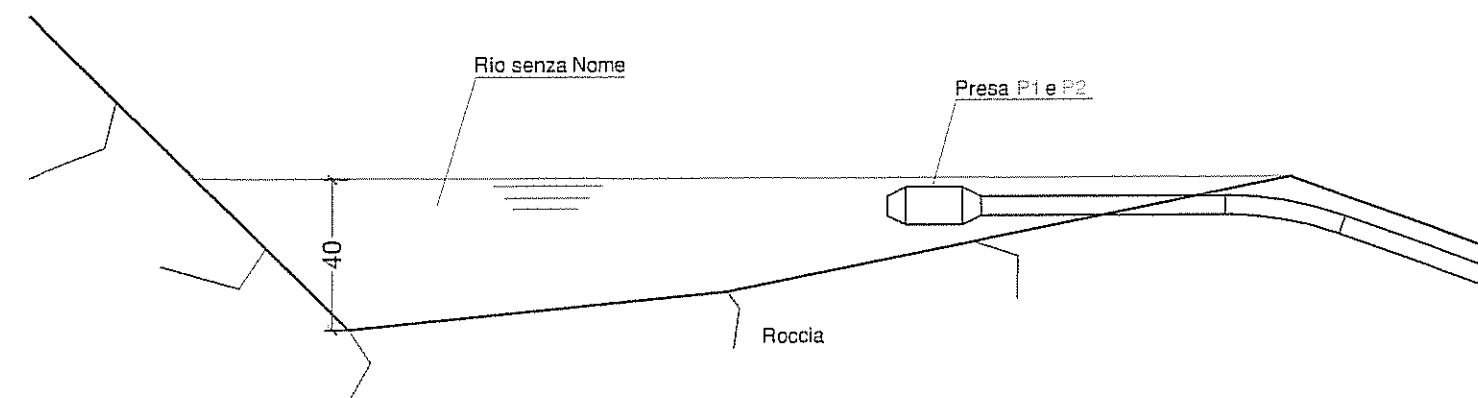

SEZIONE LONGITUDINALE

ESTRATTO MAPPA e C.T.R.

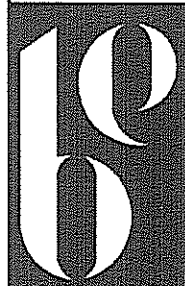

STUDIO INGEGNERIA

"ENZO BERTINOTTI"

di: Daniele BRIZIO geometra
Feliciano RONDONI geometra
Alberto PADULAZZI ingegnere

Via Stazione n° 2
28802 MERGOZZO (VB)
Tel./Fax. 0323 80120
bert.ing@verbania.com

Data: APRILE 2014	Prot. 14/14
Agg.	Scala: 1:2000
Agg.	1:10.000
Agg.	Elaborato: 1
File proposta.dwg	


Committente:

GUIDONI CARLO ANTONIO
SAN GIULIANO MILANESE (MI) – VIA PETRARCA n°14

Denominazione:

VARIANTE ALLA CONCESSIONE DI ATTINGIMENTO n°169 del 21/03/2007
ACQUA AD USO DOMESTICO

Il Progettista
Rondoni Geom. Feliciano

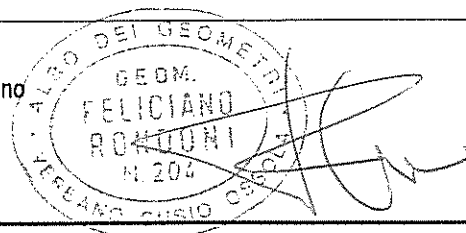

Il Committente




FOGLIO N°27

ESTRATTO MAPPA NCT
COMUNE DI MERGOZZO

SCALA 1:2000

- Presa (vaschetta naturale in roccia)
- Derivazione Sig. Bastita Ø 32 mm
- Derivazione sig. Guidoni Ø 32 mm
- Terreni di proprietà

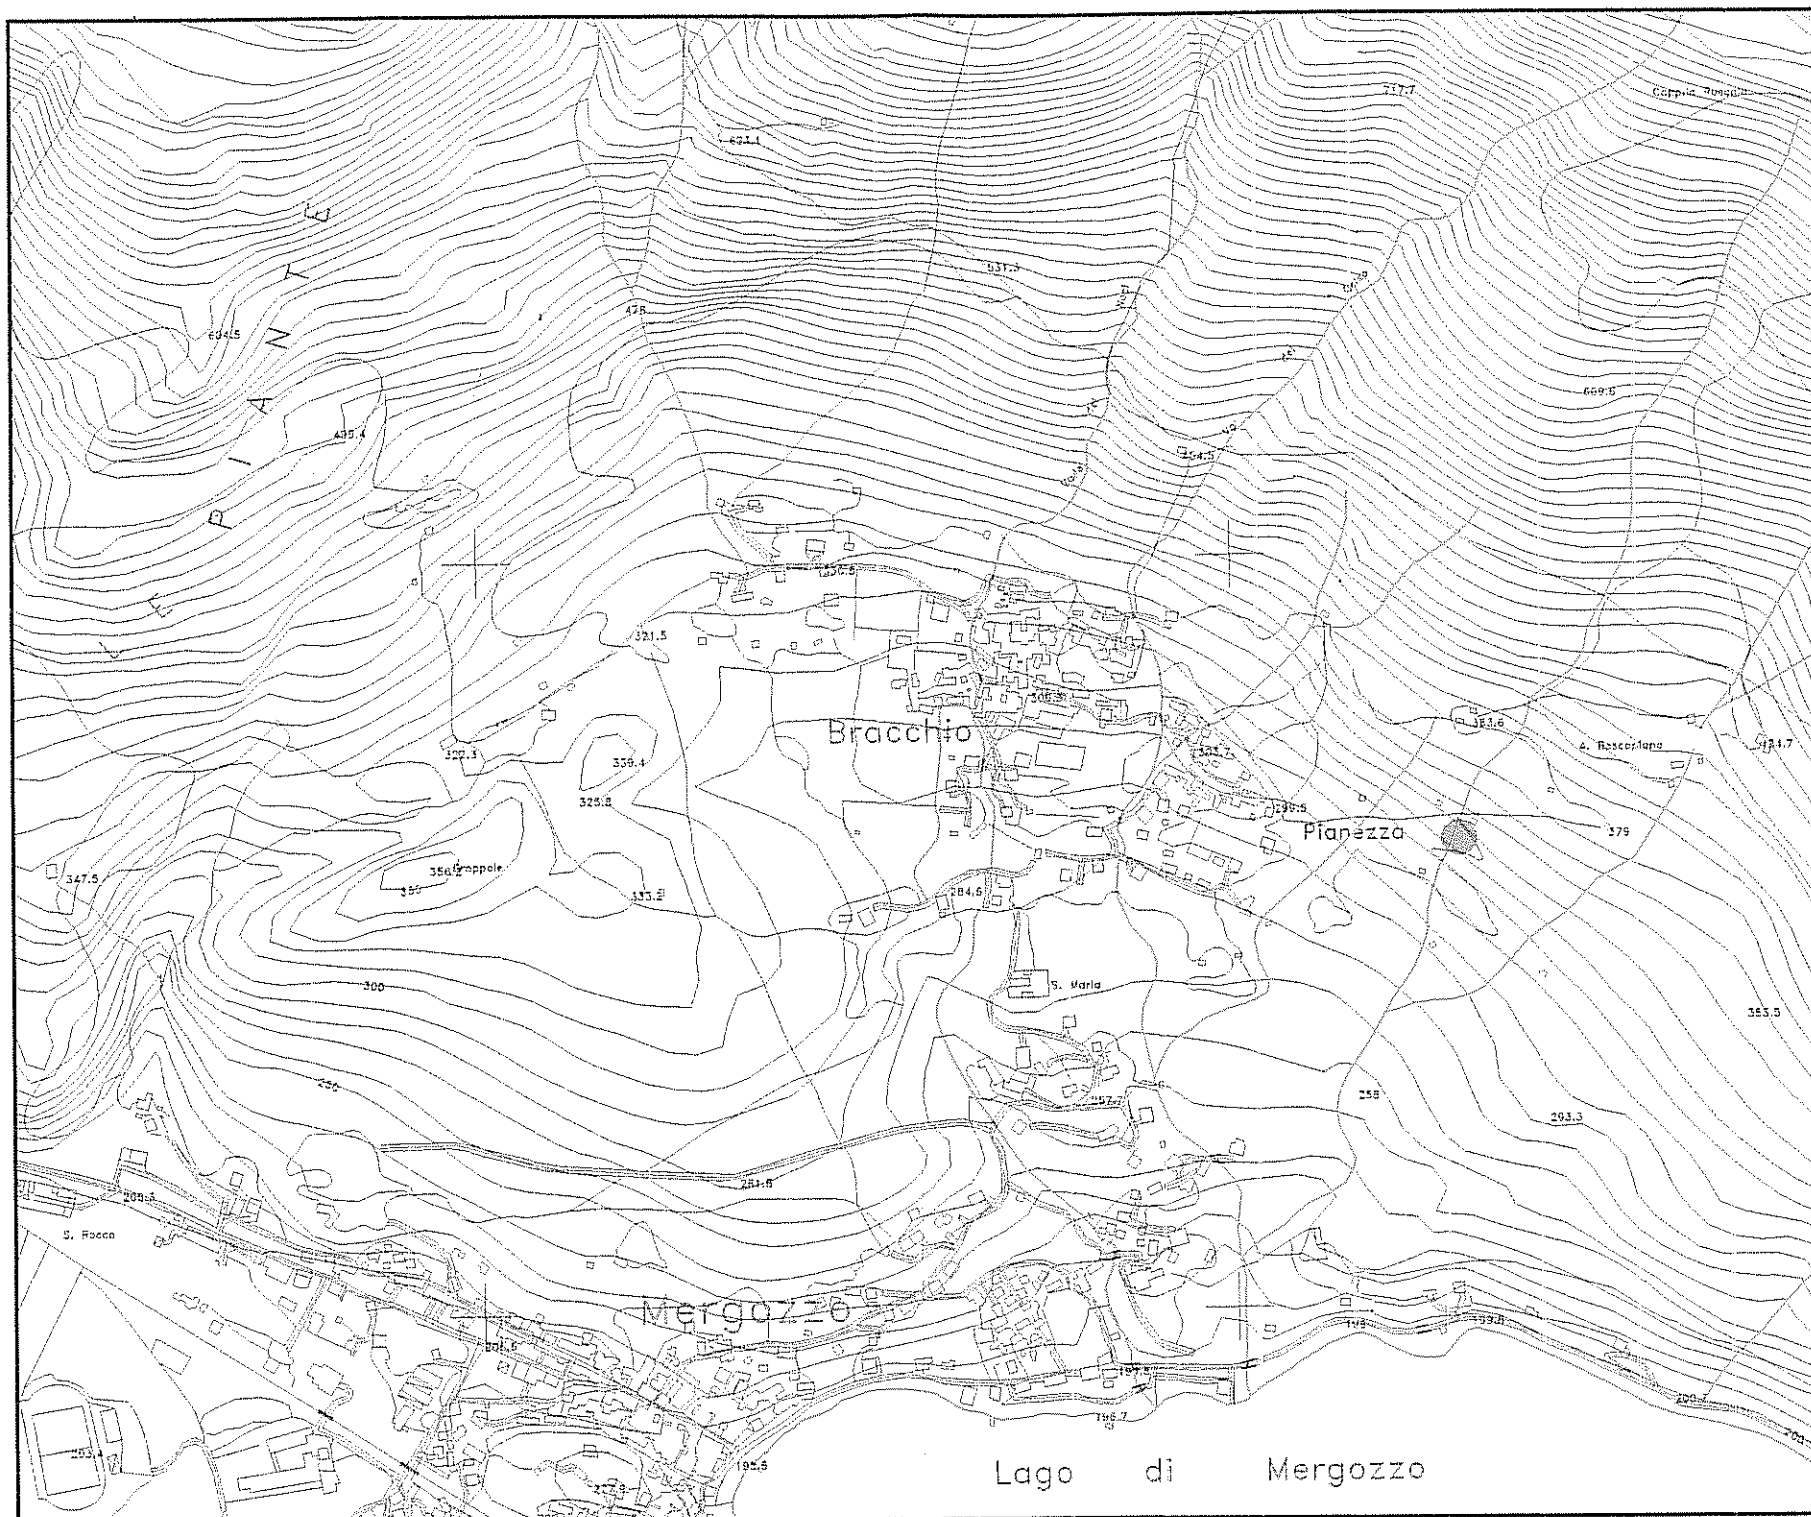

ESTRATTO C.T.R.
SEZIONE N°073020 MERGOZZO
SCALA 1:10.000

● Presa 1 e 2