


MODULO DOMANDA DI
NUOVA CONCESSIONE



Provincia Del Verbano Cusio Ossola
PROTOCOLLO GENERALE
N. 0014617 del 09/05/2014

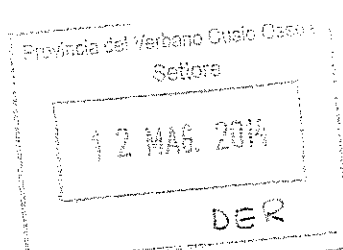

Alla PROVINCIA DEL VERBANO CUSIO OSSOLA
SETTORE V – AMBIENTE GEORISORSE TUTELA
FAUNISTICA
Via dell' Industria n. 25
28924 VERBANIA

OGGETTO: D.P.G.R. 29 luglio 2003 n. 10/R - Domanda per nuova concessione / concessione in
sanatoria di derivazione d'acqua ad uso/iDOMESTICO..... (vedi elenco usi allegato, pag. 5)

Il/La sottoscritto/a ⁽¹⁾BASTITA FABRIZIO....., nato/a aMILANO..... (Prov. MI)
il31/08/1970....., Codice FiscaleBST FRZ 70M31 F205B....., residente aCASTIGLIONE
OLONA..... (Prov. VA) in ViaS. CATERINA..... n.19., Telefono0331/1530887.....,
E-mailfbastita@gmail.com.....
in qualità di
del/della (specificare ragione sociale)
con sede legale a (Prov.) in Via n.
con unità locale a (Prov.) in Via n.
Codice Fiscale, Partita I.V.A.
Telefono, Fax, E-mail

con domicilio legale ⁽²⁾ a (Prov.) in Via n.

CHIEDE

- ☒ la nuova concessione di derivazione d'acqua
☐ la concessione in via di sanatoria di derivazione d'acqua per l'uso effettuato a decorrere dal

PER POTER DERIVARE DA ⁽³⁾

- ☒ opera/e di presa d'acqua/e superficiale/iRIO SENZA NOME.....
☐ opera/e di presa d'acqua/e sotterranea/e tramite nuovo pozzo
☐ opera/e di presa d'acqua/e sotterranea/e tramite piezometro da trasformare in pozzo
☐ opera/e di presa d'acqua/e sorgiva/e

I QUANTITATIVI IDRICI COMPLESSIVI DI ⁽⁵⁾

portata massima istantanea: l/s1,00..... (Q max)
portata media annua: l/s0,032..... (Q med)
volume massimo annuo: mc1.000,00..... (V max)

DI CUI (da compilarsi per ogni singola opera di presa)

dall'opera di presa n. 1....., Q max l/s1,00....., Q med l/s0,032....., V max mc1.000,00.....

dall'opera di presa n., Q max l/s , Q med l/s , V max mc

E DI CUI ⁽⁷⁾

ad usoDOMESTICO....., Q max l/s , Q med l/s , V max mc

ad uso , Q max l/s , Q med l/s , V max mc

- con opera/e di presa ubicata/e in Comune diMERGOZZO....., localitàBRACCHIO (Pianezza).... ⁽⁴⁾
- con restituzione o scarico nel corpo idrico denominatoRIO SENZA NOME.....
in Comune diMERGOZZO....., località BRACCHIO (Pianezza)..... ⁽⁴⁾
- intervallo di tempo in cui il prelievo viene esercitato dalANNUALE..... ⁶⁾

Tipologia dello specifico uso della derivazione (vedi elenco pagina 5)

☐ Uso potabile: n. abitanti serviti ⁽⁸⁾

☐ Uso agricolo: superficie ha , incidenza % ⁽⁹⁾

- o a bocca tassata
- o a bocca non tassata

☐ Uso energetico: salto *m* , potenza nominale media annua *kW* , produzione media annua *GWh* , potenza complessiva installata *kW* , turbine *n.* di tipo..... ⁽¹⁰⁾

☐ Uso piscicolo: peso vivo *T* , vasche *n.* , capienza *mc* ⁽¹¹⁾

☐ Uso produzione di beni e servizi: modo di impiego dell'acqua nel processo produttivo
.....
..... ⁽¹²⁾

☐ Uso riqualificazione dell'energia: portata istantanea max di pompaggio l/s , dislivello *m* ,
potenza nominale media di pompaggio *kW* ⁽¹³⁾

☐ Uso lavaggio inerti: tecniche di lavaggio
..... ⁽¹⁴⁾

☐ Uso zootecnico: peso vivo *T* , capi *n.* , tipo allevamento ⁽¹⁵⁾

☒ Uso civile e domestico: utilizzo effettivo PER INNAFFIAMENTO ORTI E GIARDINO ha 00.14.17..... ⁽¹⁶⁾

NUMERO ALLEGATI TECNICI:

(documentazione da presentarsi integralmente, a pena di rigetto per improcedibilità)

La domanda e gli allegati tecnici di cui all'Allegato A parti II, III, IV, V del D.P.G.R. 29/07/2003 n. 10/R devono essere presentati sempre in:

- n. 1 originale + n. 1 copia + n. 1 copia in caso di progetto con opere in alveo;
- n. 1 copia della sintesi non tecnica ove prevista ovvero del progetto della derivazione, nonché della corografia e planimetria per ogni Comune nel cui territorio insistono le opere *(con esclusione delle derivazioni soggette a procedura semplificata)*
- n. 1 copia della sintesi non tecnica ove prevista ovvero del progetto della derivazione, nonché della corografia e planimetria per ogni Comune Rivieraasco interessato *(solo per uso produzione energia elettrica; con esclusione delle derivazioni soggette a procedura semplificata);*

Allegando inoltre, a seconda della tipologia di istanza, la documentazione di seguito descritta:

☐ Derivazioni da corpi idrici superficiali con portata massima richiesta maggiore di 100 l/s:

- + n. 2 Copie della sintesi non tecnica
- + n. 2 Copie della planimetria
- + n. 2 Copie della corografia

Inoltre in caso di:

Uso potabile

+ n. 2 Copie della sintesi non tecnica, della planimetria e della corografia

Derivazione che comporti interventi, impianti o opere in un'area protetta

+ n. 1 Copia della sintesi non tecnica, della planimetria e della corografia

Grande derivazione

+ n. 1 Copia della sintesi non tecnica, della planimetria e della corografia

Derivazione con invasi o sbarramenti di ritenuta

+ n. 1 Copia della sintesi non tecnica, della planimetria e della corografia

☐ Altre derivazioni da corpi idrici superficiali:

- + n. 2 Copie del progetto della derivazione
- + n. 2 Copie della planimetria
- + n. 2 Copie della corografia

Inoltre in caso di:

Uso potabile

+ n. 2 Copie del progetto della derivazione, della planimetria e della corografia

Derivazione che comporti interventi, impianti o opere in un'area protetta

+ n. 1 Copia del progetto della derivazione, della planimetria e della corografia

Derivazione con invasi o sbarramenti di ritenuta

+ n. 1 Copia del progetto della derivazione, della planimetria e della corografia

☐ **Derivazioni da pozzo e da sorgente:**

- + n. 2 Copie del progetto della derivazione
- + n. 2 Copie della planimetria
- + n. 2 Copie della corografia

Inoltre in caso di:

Uso potabile

- + n. 2 Copie del progetto della derivazione, della planimetria e della corografia
- + n. 1 Copia del progetto della derivazione, della planimetria e della corografia, per ogni Comune i cui limiti territoriali si trovano entro 500 m dall'opera di captazione prevista

Derivazione che comporti interventi, impianti o opere in un'area protetta

- + n. 1 Copia del progetto della derivazione, della planimetria e della corografia

Grande derivazione

- + n. 1 Copia del progetto della derivazione, della planimetria e della corografia

☐ **Derivazioni soggette a procedura semplificata:**

- + n. 1 Copia del progetto della derivazione

Inoltre in caso di:

Uso potabile

- + n. 2 Copie del progetto della derivazione

Derivazione che comporti interventi, impianti o opere in un'area protetta


- + n. 1 Copia del progetto della derivazione

- ☐ Si allega l'attestazione di avvenuto versamento alla Provincia dell'importo previsto per le spese di istruttoria.

Il richiedente DICHIARA inoltre di aver preso visione, ai sensi e per gli effetti di cui all'art. 13 del D.Lgs. 196/03, dell'allegata nota informativa in materia di trattamento dei dati personali.

Data, 07/05/2014

Firma

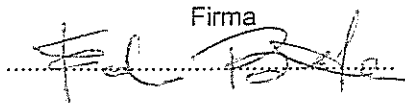

Se la firma non è apposta in presenza del dipendente incaricato allegare copia fotostatica di un documento di identità del sottoscrittore, secondo quanto previsto dall' art. 38, comma 3, del D.P.R. 445/2000.

RELAZIONE TECNICA



STUDIO INGEGNERIA

"ENZO BERTINOTTI"

di: Daniele BRIZIO geometra
Feliciano RONDONI geometra
Alberto PADULAZZI ingegnere

Via Stazione n° 2
28802 MERGOZZO (VB)
Tel./Fax. 0323 80120
bert.ing@verbania.com

Data: APRILE 2014	Prot. 14/14
Agg.	Scala:
Agg.	
Agg.	Elaborato: A
File proposta.dwg	

Committente:

BASTITA FABRIZIO
CASTIGLIONE OLONA (VA) – VIA S. CATERINA n°19

Denominazione:

DOMANDA CONCESSIONE DI ATTINGIMENTO ACQUA AD USO DOMESTICO

Il Progettista
Rondoni Geom. Feliciano



Il Committente

RELAZIONE TECNICA

A seguito dell'incarico affidato dal Sig. Bastita Fabrizio, proprietario in Comune di Mergozzo dei terreni censiti al catasto terreni foglio n°27 particelle 783 e 782 si è proceduto a predisporre la documentazione necessaria ad avviare la pratica di richiesta della concessione di derivazione d'acqua ad uso domestico dal corpo idrico denominato "Rio Senza Nome".

L'opera è finalizzata all'innaffiamento di orti e giardini dei terreni ubicati in prossimità della casa d'abitazione censita al catasto terreni al foglio 27 particella 783.

I terreni interessati dall'irrigazione sono individuati nella planimetria catastale allegata alla presente domanda.


Il punto di presa nel Rio, previsto a lato della sponda dx del Rio Senza Nome a quota 334,95 m , sarà realizzato tramite una tubazione in polietilene inserita in una vaschetta naturale in roccia nel corpo idrico a circa 20/30 cm di profondità, il prelievo avverrà per gravità e l'acqua prelevata verrà convogliata nella zona di utilizzo per mezzo della stessa tubazione a quota 301,98 m.

La presa avrà una portata limite di massima 1l/s ed il punto di presa verrà sfruttato anche dal proprietario dei fondi limitrofi (Sig. Guidoni Carlo) con relativa domanda di concessione.


La tubazione per i primi 7,50 ml dal punto di presa avrà un diametro di 32 mm, mentre la restante parte di circa 140 ml avrà diametro di 40 mm, in modo da garantire al titolare della presente concessione una portata limite massima di 1 l/s ed avrà uno sviluppo totale di circa 150 m ed un dislivello di 33 m.

N.B. Il punto di presa, come sopra menzionato, verrà utilizzata anche dal proprietario dei fondi limitrofi (Sig. Guidoni Carlo) con relativa domanda di concessione.

Mergozzo li, aprile 2014

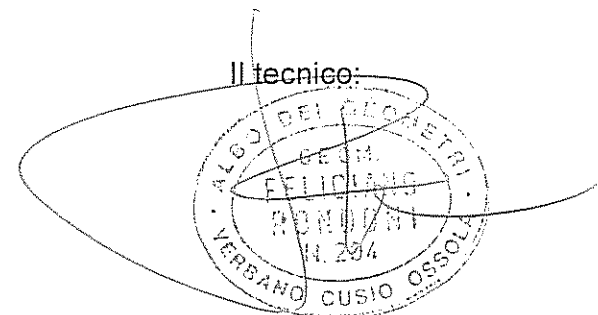

OPERA DI PRESA

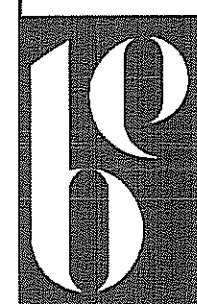

STUDIO INGEGNERIA

"ENZO BERTINOTTI"

di: Daniele BRIZIO geometra
Feliciano RONDONI geometra
Alberto PADULAZZI ingegnere

Via Stazione n° 2
28802 MERGOZZO (VB)
Tel./Fax. 0323 80120
bert.ing@verbania.com

Data: APRILE 2014 Prot. 14/14

Agg. Scala: 1:20

Agg. Elaborato: 2

Agg.

File proposta.dwg

Committente:


BASTITA FABRIZIO
CASTIGLIONE OLONA (VA) – VIA S. CATERINA n°19

Denominazione:

DOMANDA CONCESSIONE DI ATTINGIMENTO ACQUA AD USO DOMESTICO


Il Progettista

Rondoni Geom. Feliciano

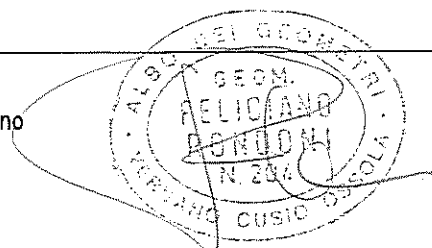


Il Committente

Fab Bastita

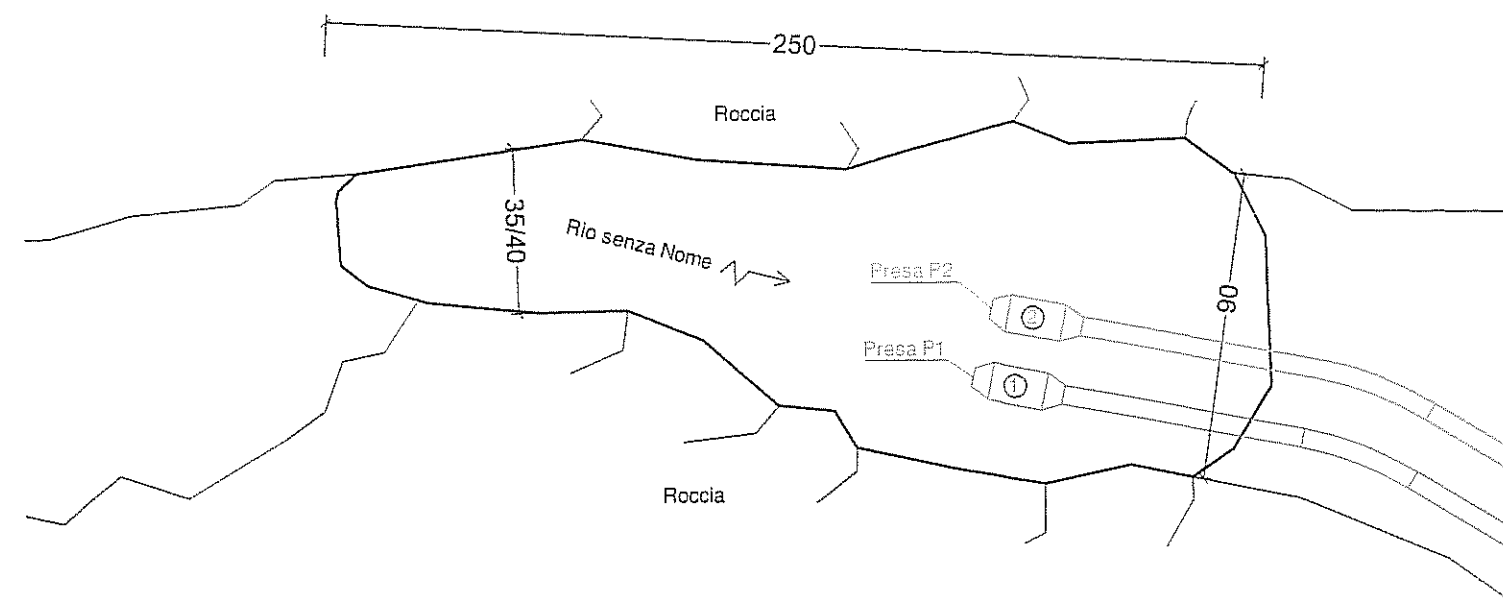


PIANTA

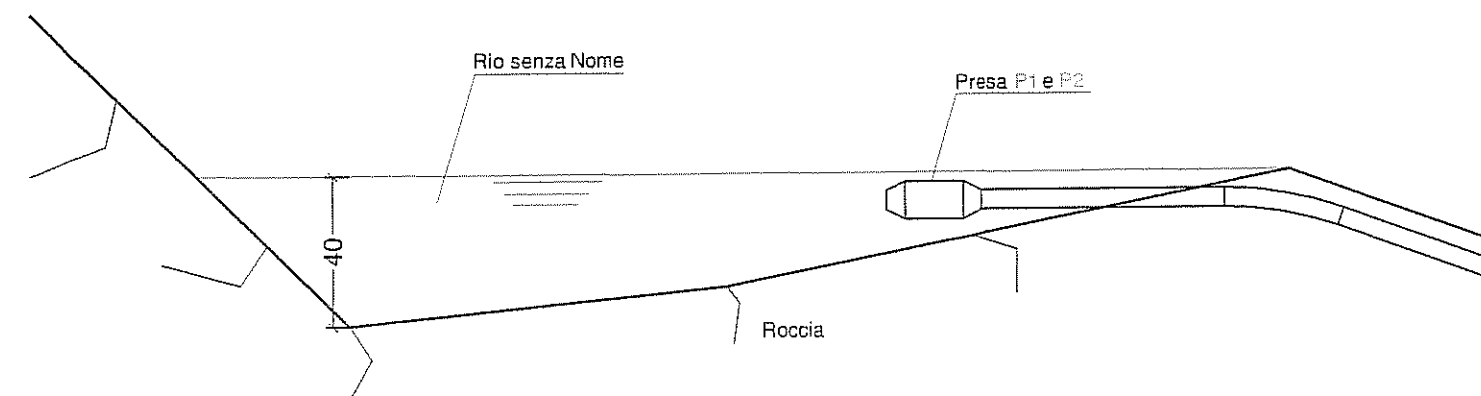

SEZIONE LONGITUDINALE

ESTRATTO MAPPA e C.T.R.

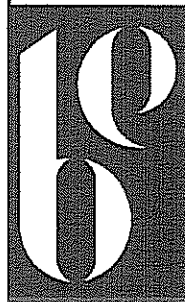

STUDIO INGEGNERIA

"ENZO BERTINOTTI"

di: Daniele BRIZIO geometra
Feliciano RONDONI geometra
Alberto PADULAZZI ingegnere

Via Stazione n° 2
28802 MERGOZZO (VB)
Tel./Fax. 0323 80120
berl.ing@verbania.com

Data: APRILE 2014	Prot. 14/14
Agg.	Scala: 1:2000
Agg.	1:10.000
Agg.	Elaborato: 1
File proposta.dwg	

Committente:


BASTITA FABRIZIO
CASTIGLIONE OLONA (VA) – VIA S. CATERINA n°19

Denominazione:

DOMANDA CONCESSIONE DI ATTINGIMENTO ACQUA AD USO DOMESTICO

Il Progettista

Rondoni Geom. Feliciano

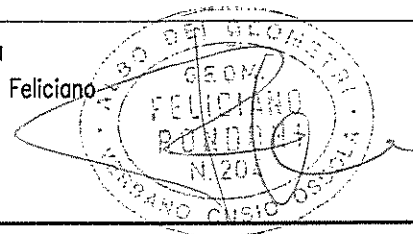

Il Committente

Fab Bastita




FOGLIO N°27

ESTRATTO MAPPA NCT
COMUNE DI MERGOZZO

SCALA 1: 200

-  Presa (vaschetta naturale in roccia)
-  Derivazione Sig. Bastita Ø 32 mm
-  Derivazione sig. Guidoni Ø 32 mm
-  Terreni di proprietà

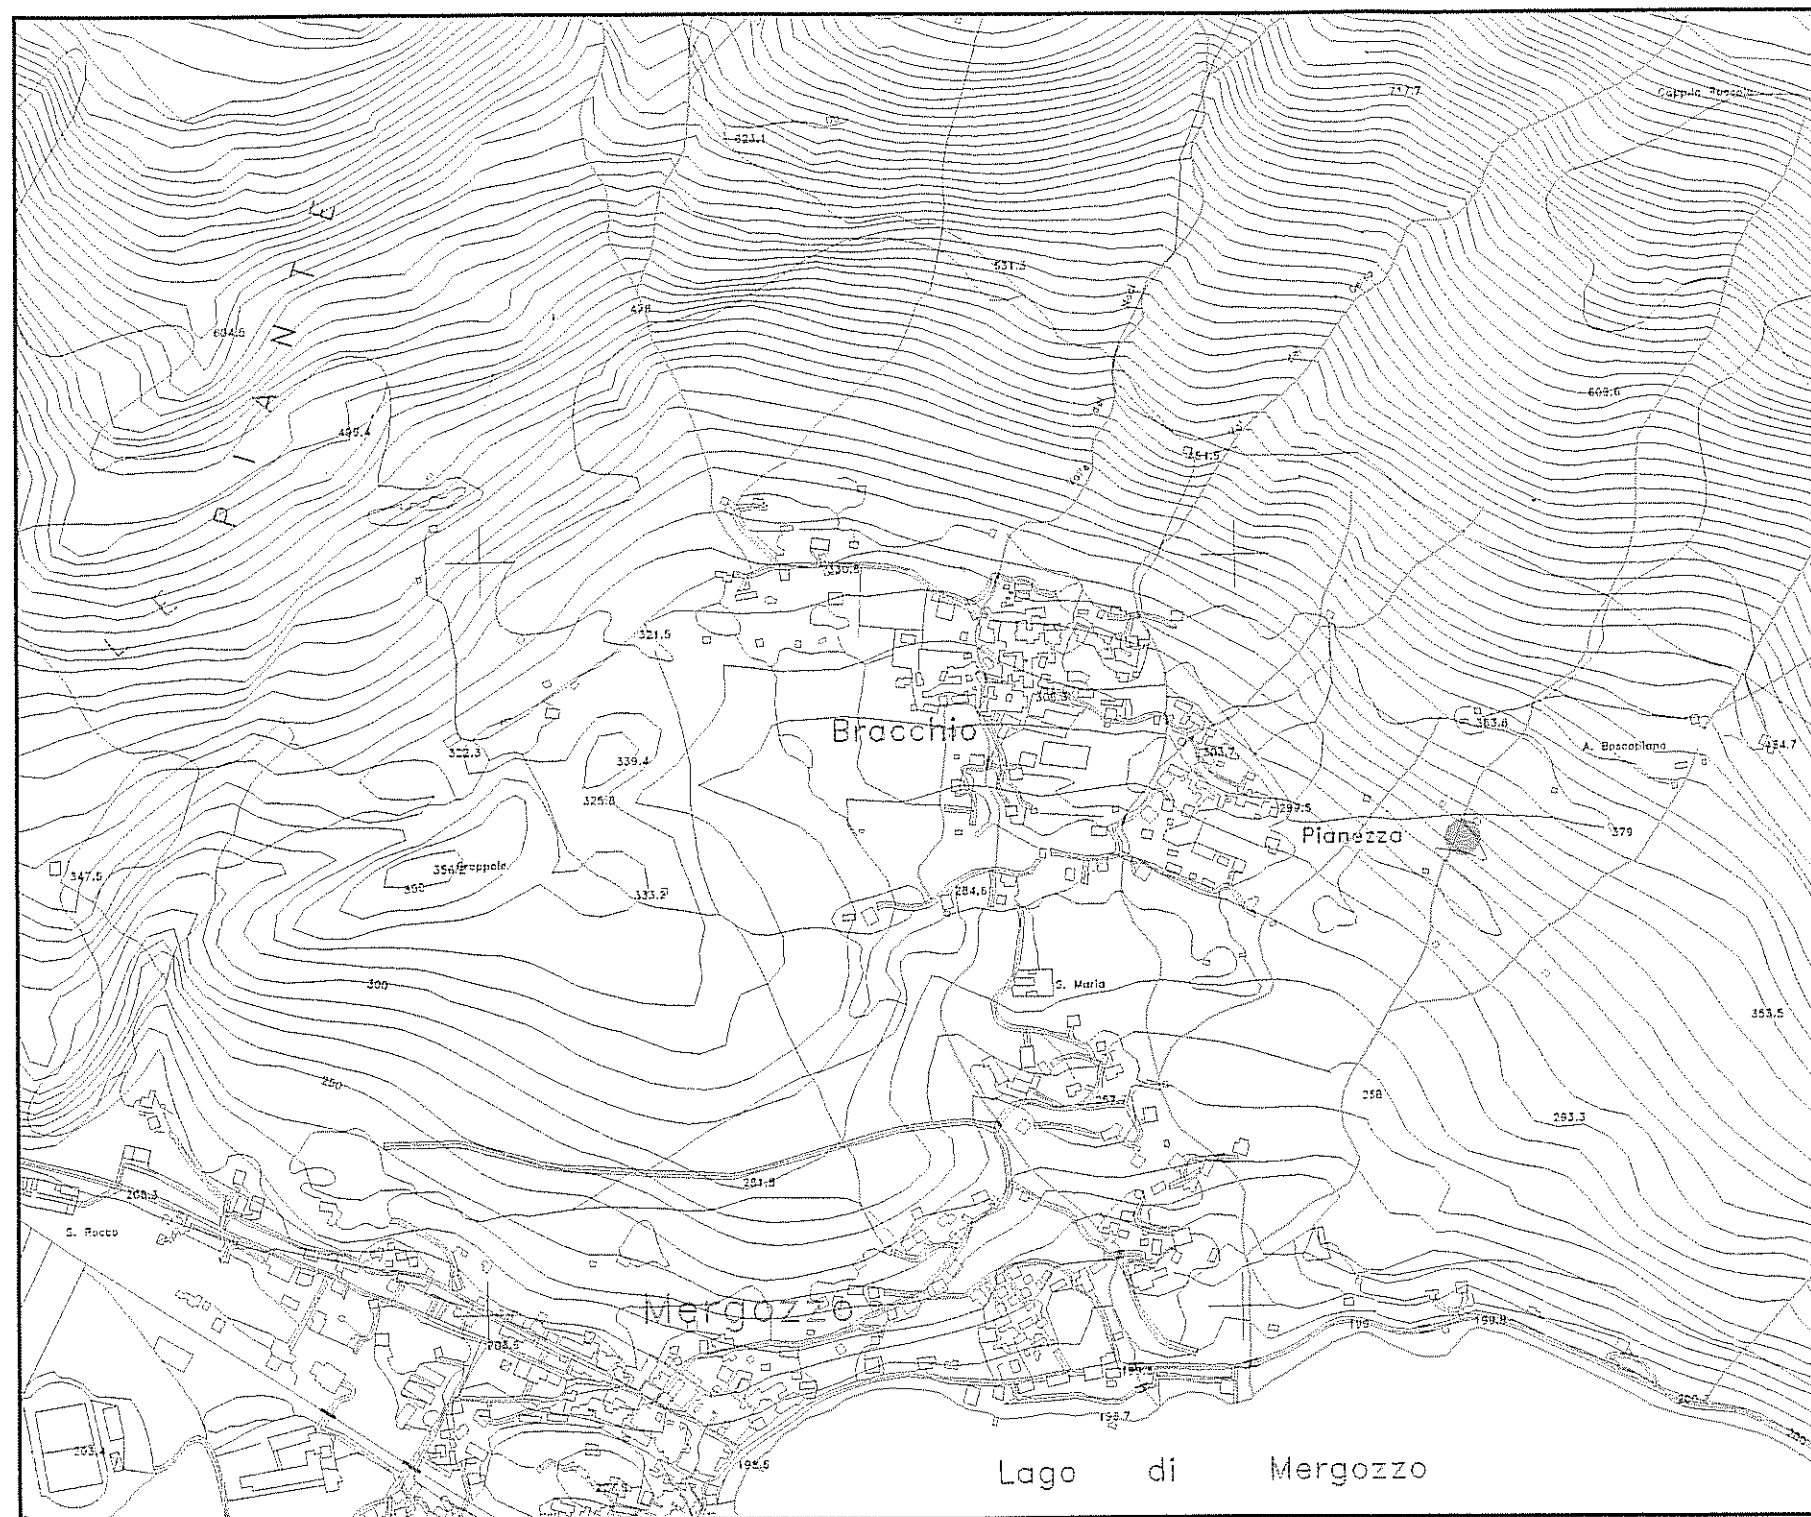

ESTRATTO C.T.R.
SEZIONE N°073020 MERGOZZO
SCALA 1:10.000

● Presa 1 e 2