

COMUNE DI MERGOZZO

P.R.G.

D.G.R. n. 134-35316 del 13.02.1990

cor

Variante n. 1(variante strutturale) - D.G.R. n. 56-9698 del 21.10.1991
Variante '95 (variante strutturale) - D.G.R. n. 10-26932 del 26.03.1999
Variante parziale Piste Ciclabili - D.C.C. n. 12 dello 04.06.1999
Variante parziale Butterfly House - D.C.C. n. 36 del 27.09.2001
Variante parziale Montalbano - D.C.C. n. 26 del 29.05.2003
Variante parziale Due Palme - D.C.C. n. 27 del 29.05.2003
Variazione Serbatoio Montorfano (modificazione ex c. 8) - D.C.C. n. 26 dello 09.07.2007
Variante parziale Lotto D22 - D.C.C. n. 8 del 21.04.2008

Variante Argine (variante ex art. 17bis) - D.C.C. n. 50 dello 03.11.2011 Variante parziale 2011 - D.C.C. n. 57 del 29.11.2011

Variazione Tacchini (modificazione ex c. 8) - D.C.C. n. 36 dello 02.08 2012 Variante C.R.I. (variante ex art. 16bis) - D.C.C. n. 54 del 14.11.2014

Variante Concessione Mineraria Toce (variante ex art. 17bis) - D.C.C. n. 41 del 30.11.2022

Legenda tav. 17

scala 1:5000

IL SINDACO

IL RESPONSABILE
DEL PROCEDIMENTO

I TECNICI INCARICATI

Arch. Claudio Grignaschi firmato digitalmente ai sensi del d.lgs. 82/2005

XICX

LEGENDA PRGC:

	A) LIMITI E VINCOLI	rif. N.d.A.
	unali verificati attraverso il confronto con	
la cartografia	catastale regionale limiti di area normativa	art. 4
	limite dell'Addensamento Commerciale A1	art. 4
	limiti delle fasce, aree di rispetto e aree inedificabili	art. 43
+++++++++++++++++++++++++++++++++++++++	limite del rispetto cimiteriale	art. 43
	allineamenti stradali in progetto	art. 25
• • • • •	limiti dei piani esecutivi obbligatori	art. 10
* * * * * *	limiti del vincolo idrogeologico	art. 43
	limite del vincolo paesistico (L. 1497/39)	art. 44
	limiti dei vincoli della legge 431/85	art. 44
	rispetto delle captazioni idropotabili	art. 43
	perimetrazione centro abitato ex art. 81, L.R. 56/77 e s.m.	i.
	B) ZONIZZAZIONE	
CS		

	aree degli insediamenti storici	art. 31
E	aree residenziali esistenti aree ed edifici oggetto della "Variante 2014" (D.C. n. 54	

del 14.11.2012) contestuale al Piano delle Alienazioni e
Valorizzazioni immobiliari

aree ed edifici oggetto di norma specifica
[lett. b), c. 4, art. 32]

art. 33

art. 36

D_n aree residenziali di completamento art. 33


aree residenziali di completamento

aree industriali di completamento

aree industriali esistenti confermate art. 37

A-AM aree agricole e agricole montane art. 38-39

VP aree a verde privato art. 34

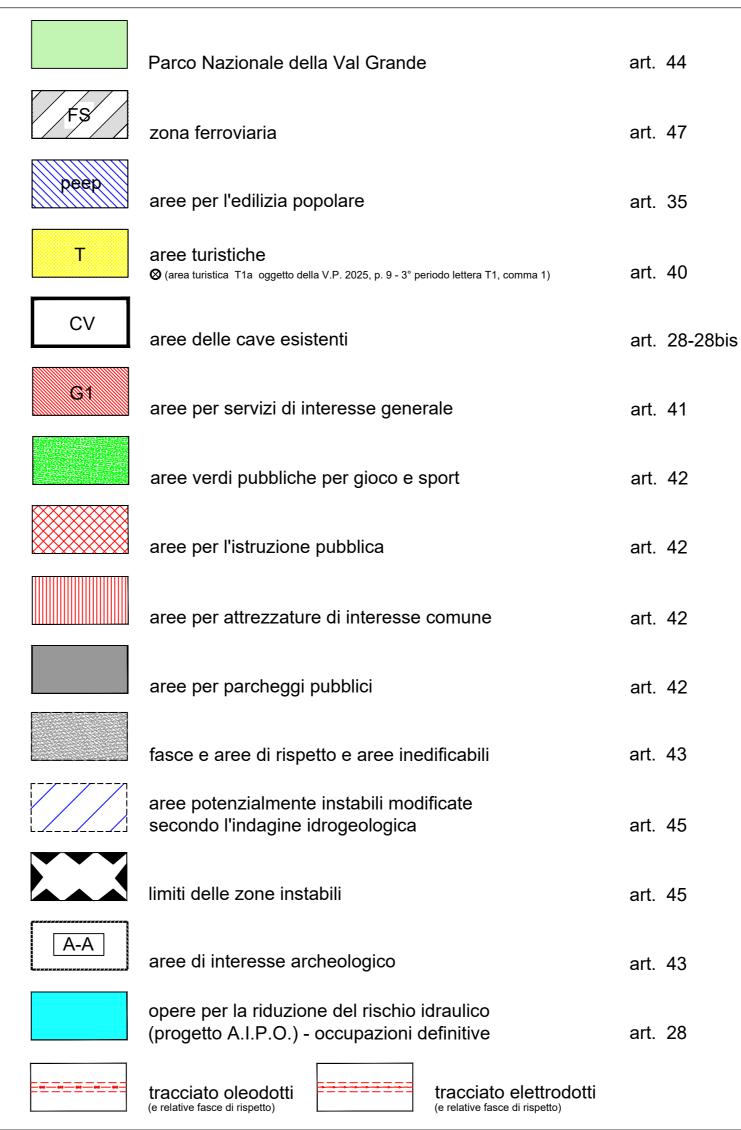

C) SEGNI CONVENZIONALI edifici esistenti delimitazioni catastali strade esistenti nuovi allineamenti stradali pista ciclabile teleferica privata teleferica comunale cimiteri D) SIMBOLOGIA edifici vincolati a restauro scuole materne private e risanamento scuole elementari sorgenti G2 cimiteri scuole medie inferiori G3 serbatoi attrezzature sportive e aree gioco bambini ambulatorio municipio poste e telegrafi mercato banca pontile stazione ferroviaria museo circoli ricreativi chiese depuratore acque luride in progetto inceneritore consortile campeggio su area pubblica da normare

D) PIANI ESECUTIVI

per mezzo di apposita convenzione

o.r. piano di recupero
o.e.e.p. piano edilizia popolare
o.e.c. piano esecutivo convenzionato
o.e.c.o. piano esecutivo convenzionato

obbligatorio