REGIONE PIEMONTE PROVINCIA DI VERBANIA

COMUNE DI MERGOZZO

P.R.G.

D.G.R. n. 134-35316 del 13.02.1990

con

Variante n. 1(variante strutturale) - D.G.R. n. 56-9698 del 21.10.1991
Variante '95 (variante strutturale) - D.G.R. n. 10-26932 del 26.03.1999
Variante parziale Piste Ciclabili - D.C.C. n. 12 dello 04.06.1999
Variante parziale Butterfly House - D.C.C. n. 36 del 27.09.2001
Variante parziale Montalbano - D.C.C. n. 26 del 29.05.2003

Variante parziale Due Palme - D.C.C. n. 27 del 29.05.2003 Variazione Serbatoio Montorfano (modificazione ex c. 8) - D.C.C. n. 26 dello 09.07.2007

Variante parziale Lotto D22 - D.C.C. n. 8 del 21.04.2008 Variante Argine (variante ex art. 17bis) - D.C.C. n. 50 dello 03.11.2011

Variante parziale 2011 - D.C.C. n. 57 del 29.11.2011

Variazione Tacchini (modificazione ex c. 8) - D.C.C. n. 36 dello 02.08 2012

Variante C.R.I. (variante ex art. 16bis) - D.C.C. n. 54 del 14.11.2014

Variante parziale 2025 (Progetto Peliminare - D.C.C. n. ... del

Legenda tavv. 18 e 19

scala 1:2000

IL SINDACO IL RESPONSABILE DEL PROCEDIMENTO

I TECNICI INCARICATI


Arch. Claudio Grignaschi firmato digitalmente ai sensi del d.lgs. 82/2005

LEGENDA PRGC:

	Bittitoo.		
	A) LIMITI E VINCOLI	rif.	N.d.A.
	nali verificati attraverso il confronto con		
a cartografia	catastale regionale		
	limiti di area normativa	art.	4
	limite dell'Addensamento Commerciale A1		
	limiti delle fasce, aree di rispetto e aree inedificabili	art.	43
	limite del rispetto cimiteriale	art.	43
	allineamenti stradali in progetto	art.	25
• • • •	limiti dei piani esecutivi obbligatori	art.	10
* * * * *	limiti del vincolo idrogeologico	art.	43
	limite del vincolo paesistico (L. 1497/39)	art.	44
======	limiti dei vincoli della legge 431/85	art.	44
	rispetto delle captazioni idropotabili	art.	43
	perimetrazione centro abitato ex art. 81, L.R. 56/77 e s.m.i		
	B) ZONIZZAZIONE		
CS	aree degli insediamenti storici	art.	31

CS	aree degli insediamenti storici	art. 31
Е	aree residenziali esistenti aree ed edifici oggetto della "Variante 2014" (D.C. n. 54 del 14.11.2012) contestuale al Piano delle Alienazioni e Valorizzazioni immobiliari	art. 32
	aree ed edifici oggetto di norma specifica [lett. b), c. 4, art. 32]	

aree residenziali di completamento a	rt.	33
--------------------------------------	-----	----

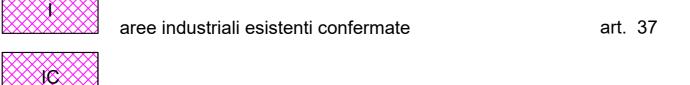

gnaschi		aree industriali di completamento	art. 36
nente	<u> </u>		
82/2005	A-AM		

aree agricole e agricole montane

VP

aree residenziali di completamento

aree a verde privato	art. 34

art. 33

art. 38-39

