



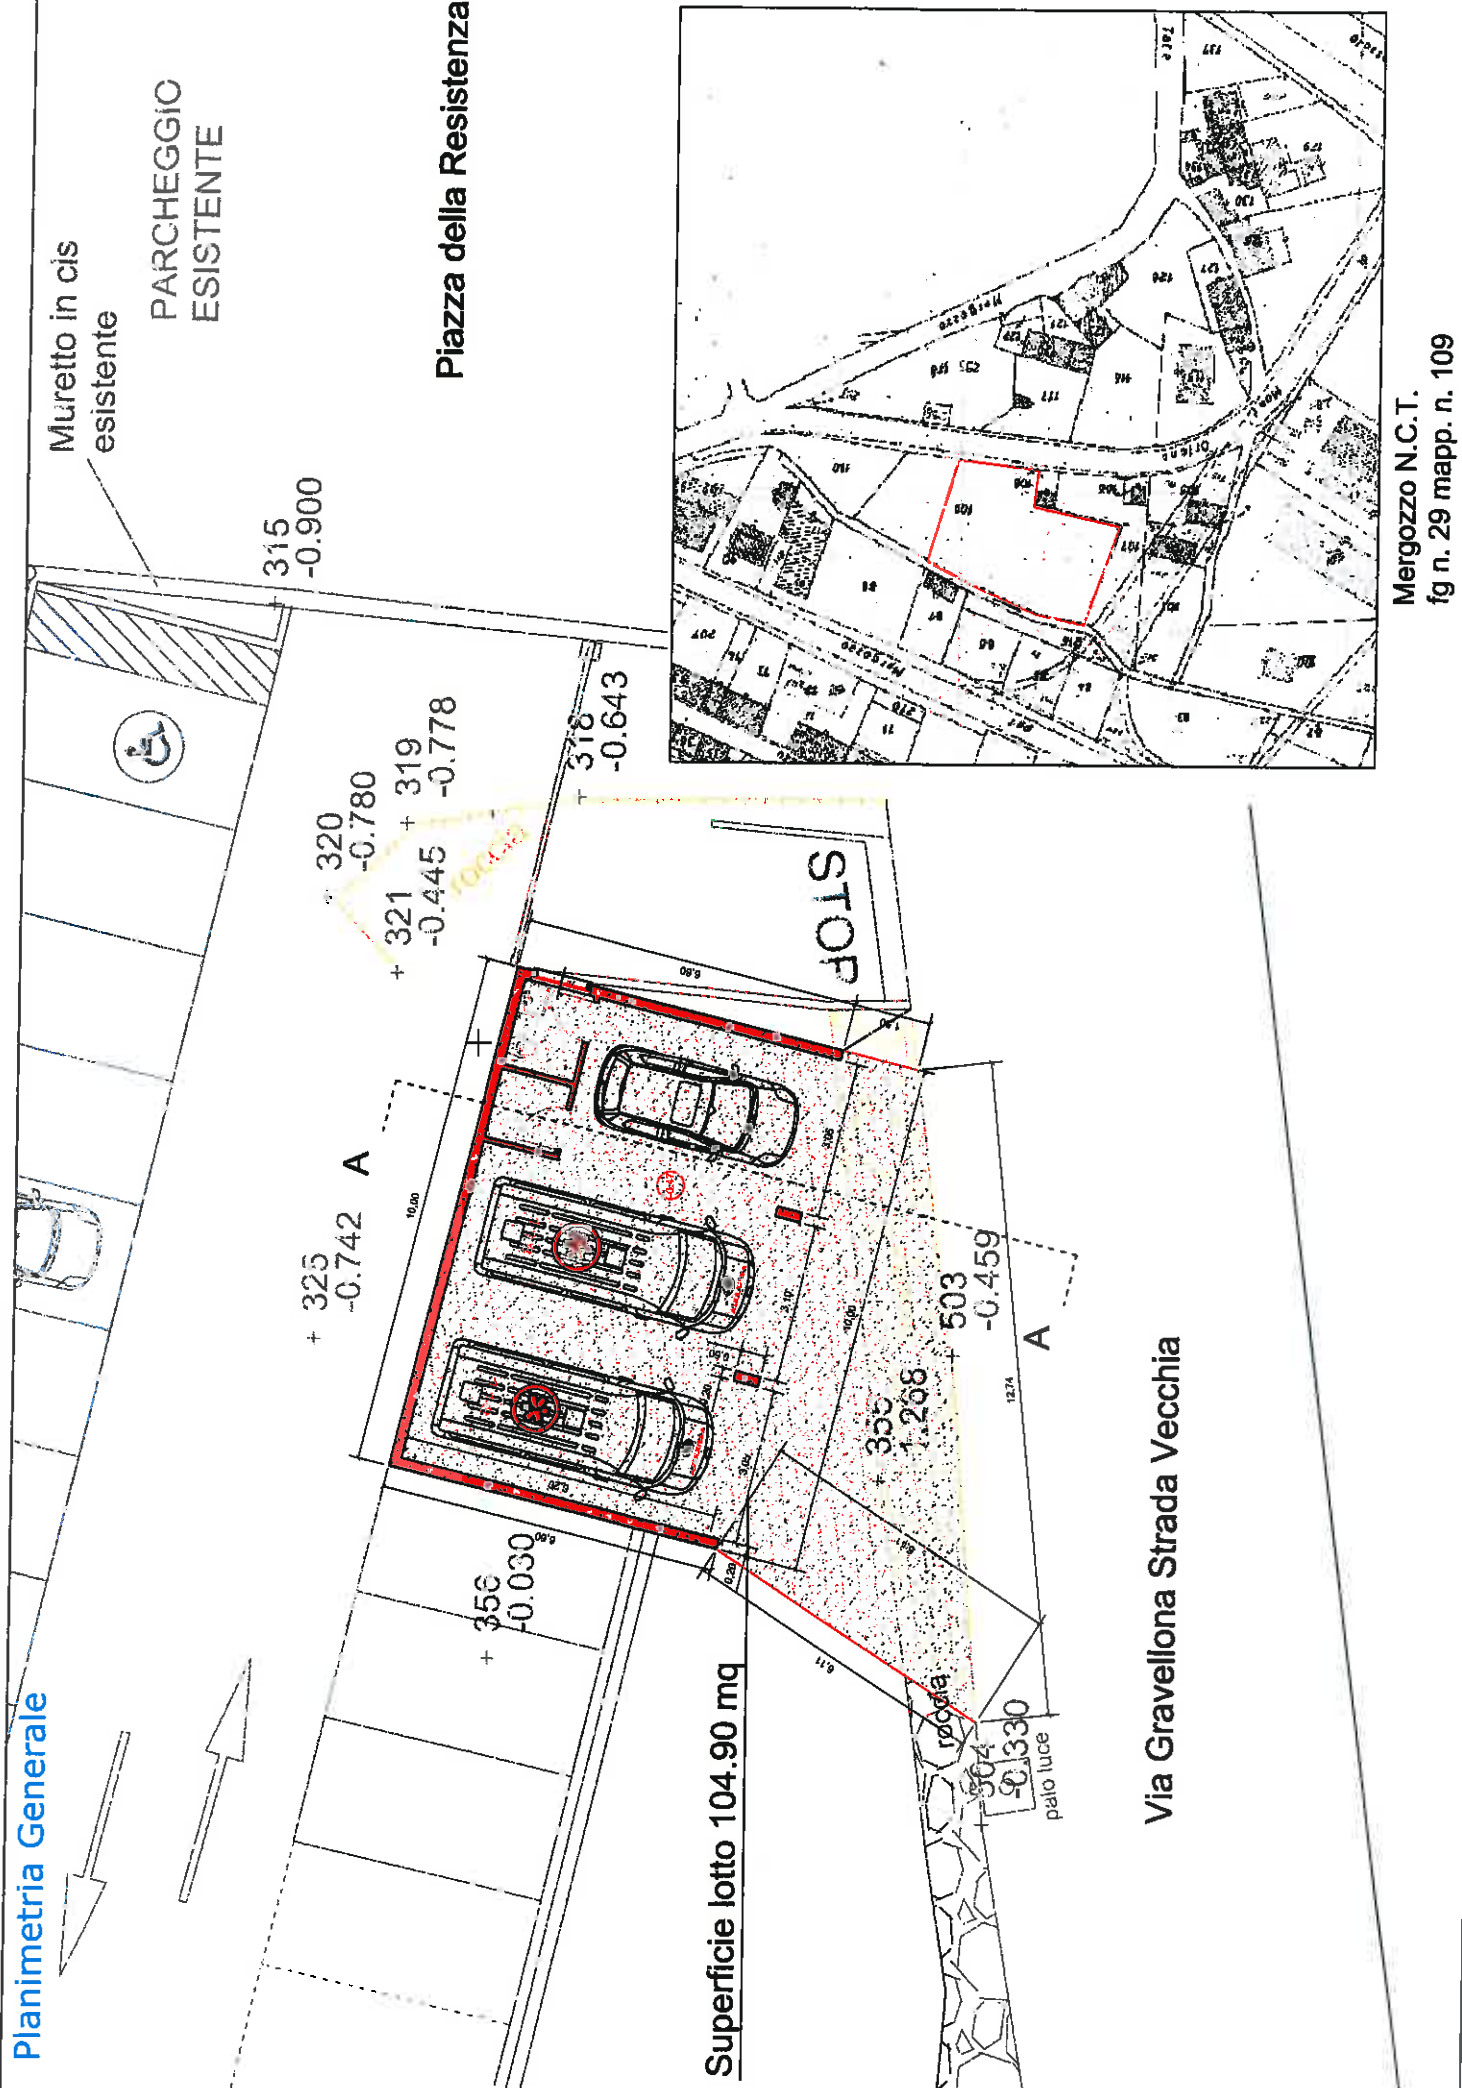

Studio Tecnico Associato MASSIMO del Genu, D'Amico & Merco 28002 Mergozzo (Vn) P.zza Merco, 4 Tel/Fax 0362/80211 Porto 174, 0362/10004 Data 12/06/2014		Comune di Mergozzo	Comune di Mergozzo
Associazione amici della Croce Rossa Onlus realizzazione autorimessa per autotamburanti e mezzi C.R.I.		1	1
Pianimetrie, prospetti e sez. m.			


Tecnico

Richiedente

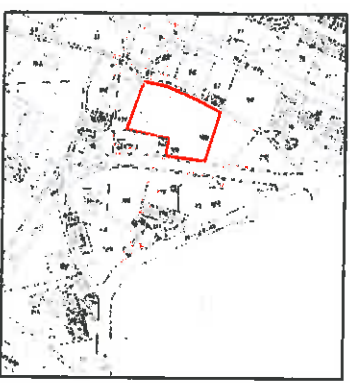


Mergozzo
fg n. 29 map. n. 109


Pianimetria

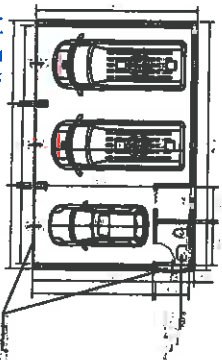


Pianimetria Tetto

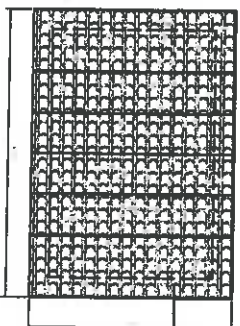

Prospetto Sud

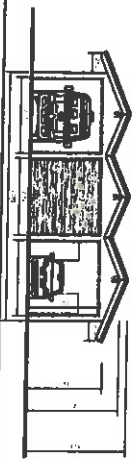


Pianimetria Generale

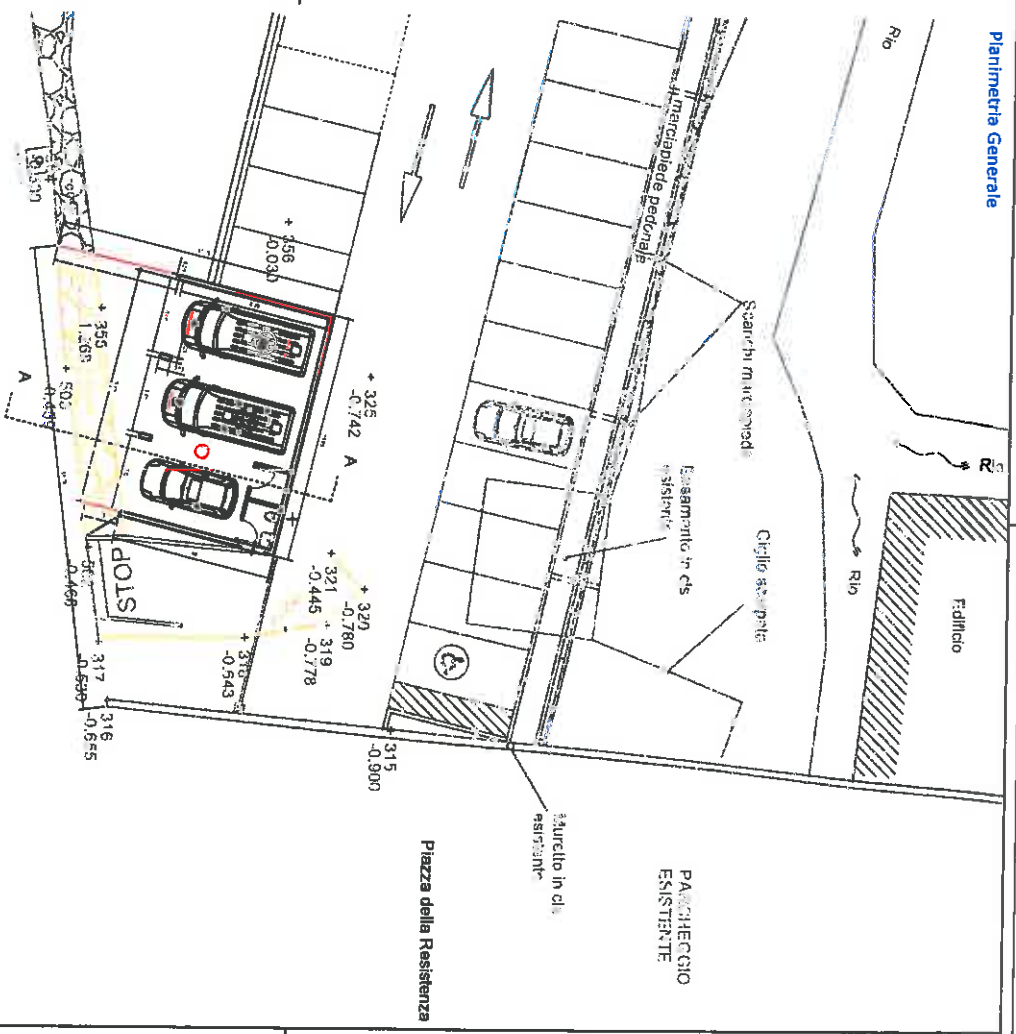

Via Gravelona Strada Vecchia

+ 523
-0.624

Prospetto Est

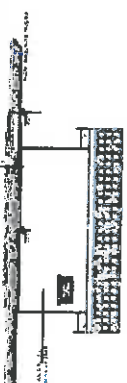

Sezione A-A



Scale:
Pianimetrie: 1:500
Prospetti: 1:50
Sezioni: 1:50
